


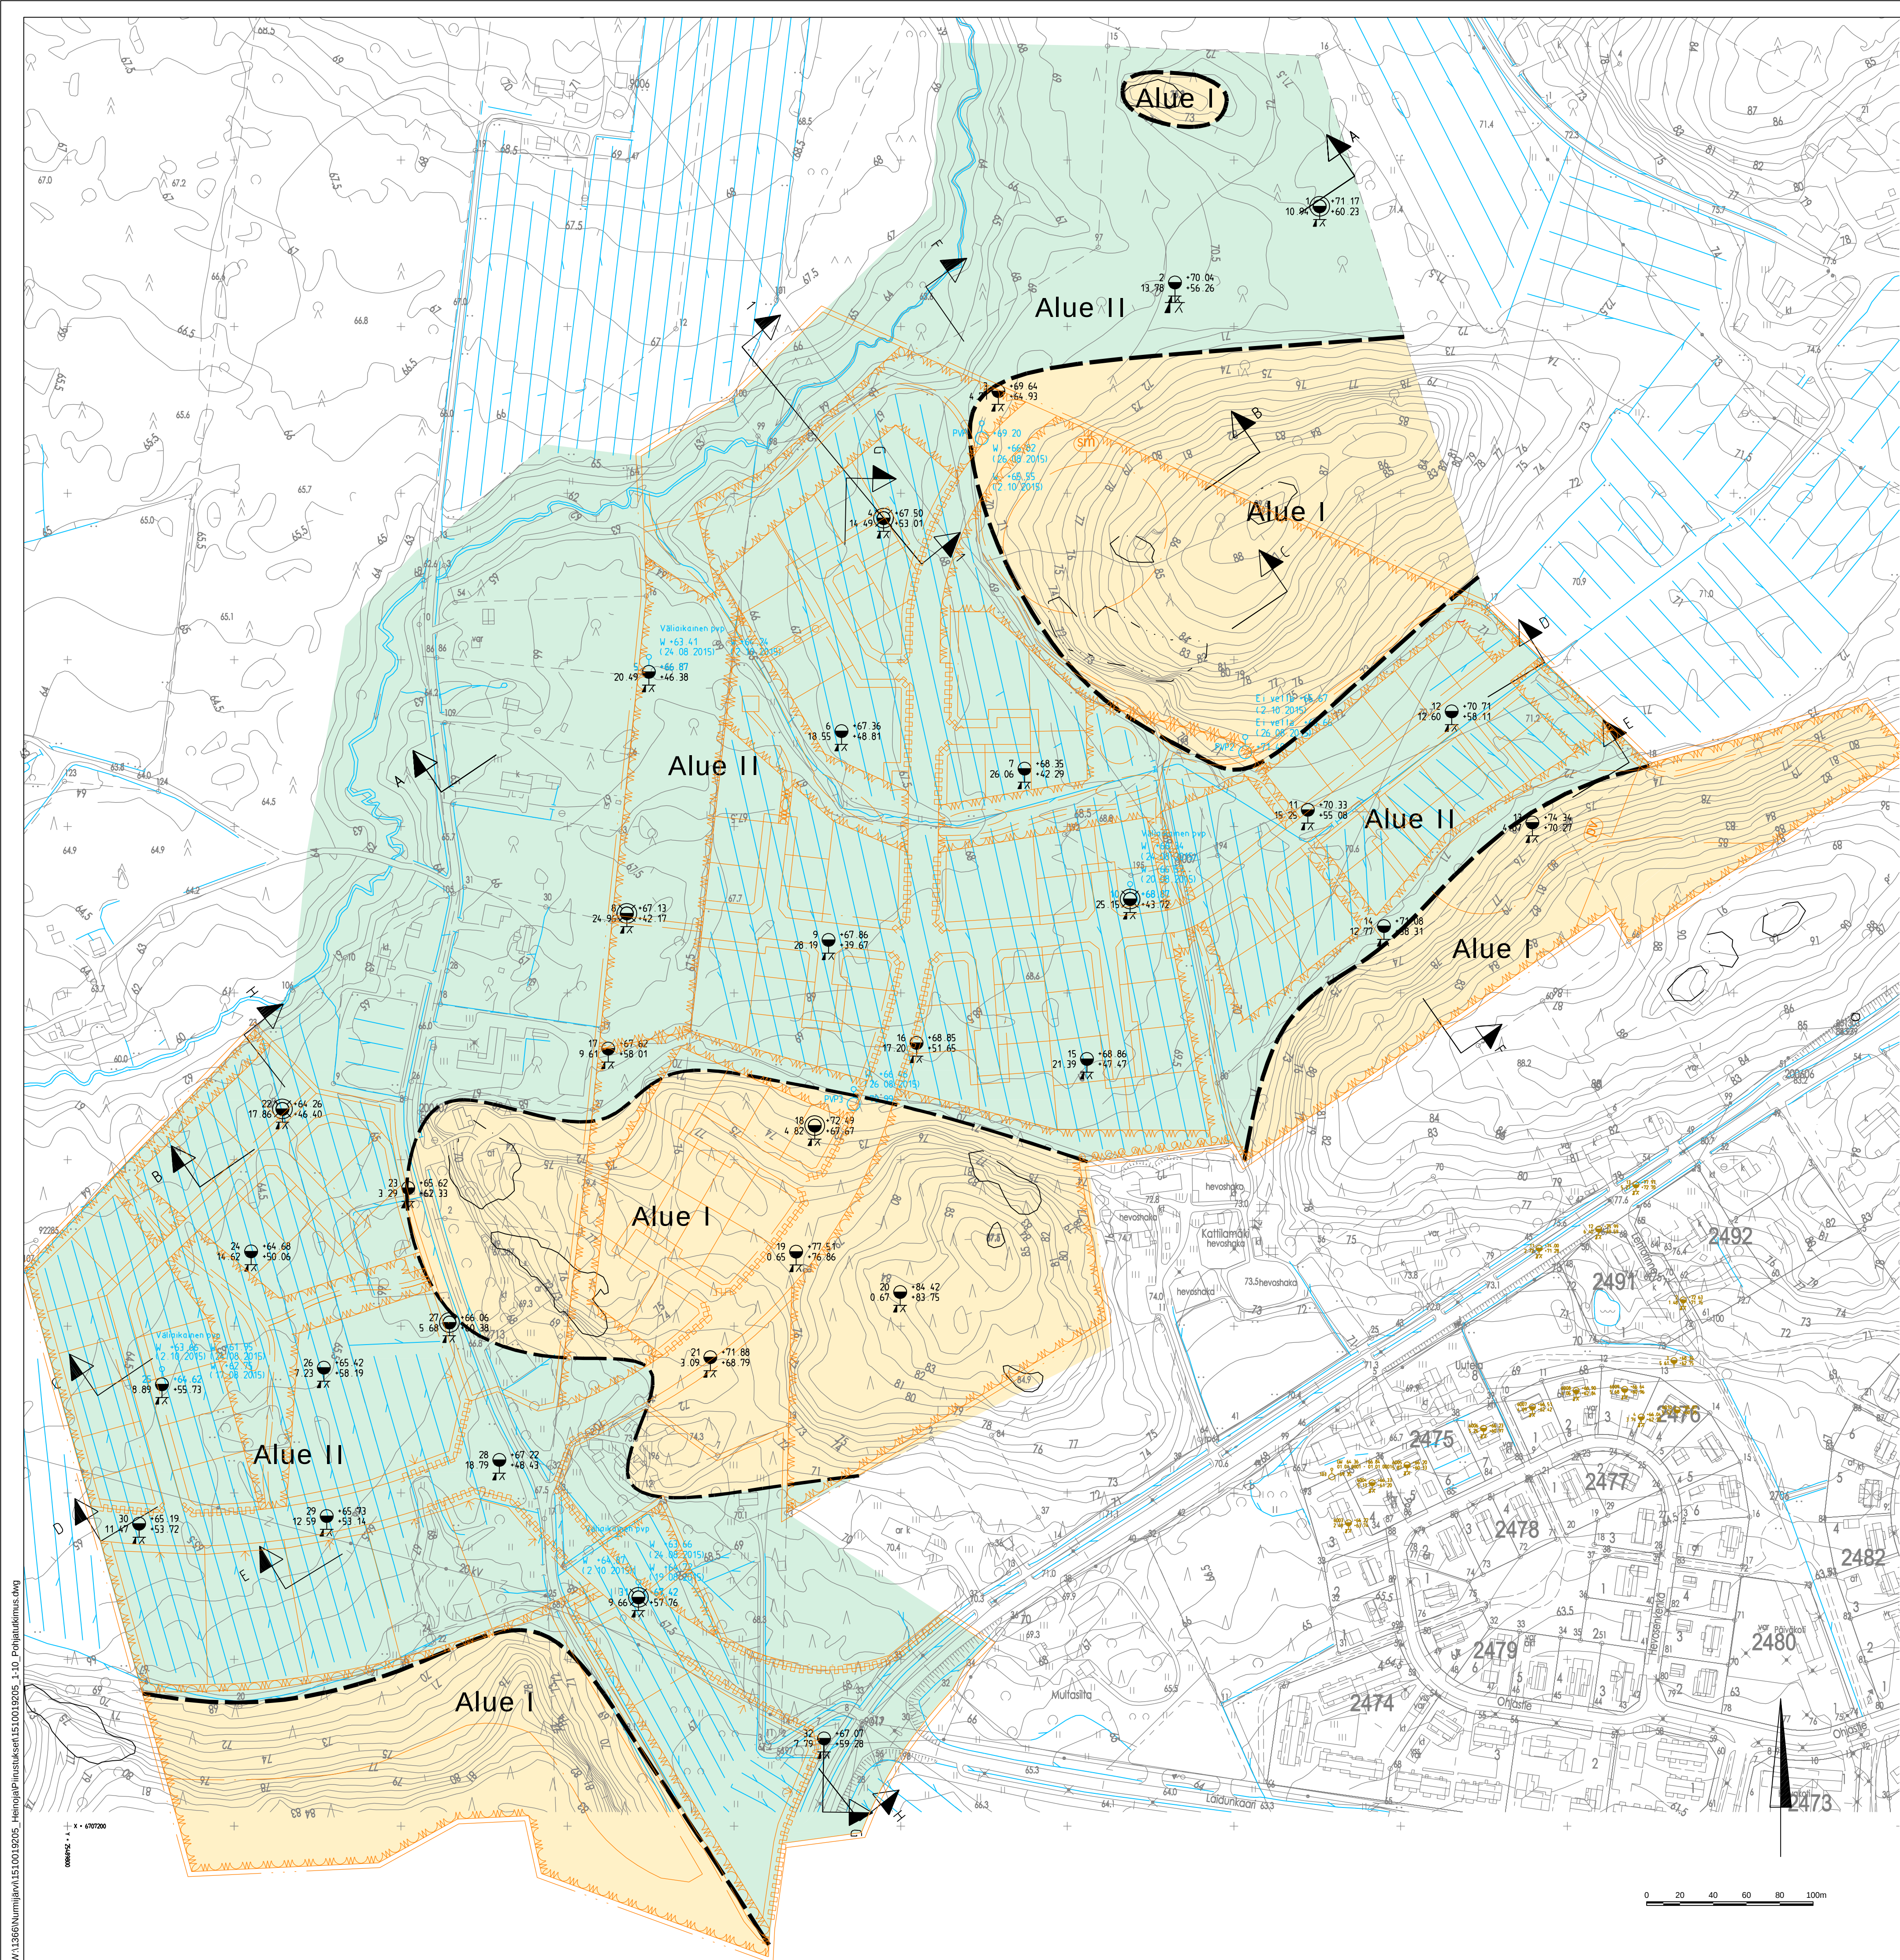

RAKENNETTAVUUSALUEET

- Alue I

Ylimpänä maakerroksena on yleensä 0..4 metriä paksu kerros hiekkaa, silttiä tai kuivakuorimaista savea. Tämän alapuolella tai suoraan maan pinnassa on sora/pohjamoreenikerros/kallio. Kairaukset ovat päättäneet 0.7...6.7 metrin syvyyteen maanpinnasta. Alueella on paikoin avokallioalueita.

 - Rakennukset perustetaan maanvaraisesti tai kalliovaraisesti
 - Kadut ja putkijohdot perustetaan maanvaraisesti
- Alue II

Alueella ylimpänä maakerroksena on noin 1..3 metriä paksu kerros kuivakuorisavea tai silttiä. Kuivakuorikerroksen alapuolella on vaihtelevan paksuinen pehmeämpi savikerros. Savikerroksen alapuolella on silttiä, hiekkaa, soraa ja moreenia sisältävä kitkamaakerros, jonka kiviin tai kallioon painokairaukset ovat päättäneet noin 7.2...25.0 metrin syvyydellä maanpinnasta.

 - Rakennukset perustetaan yleensä tukipaalujen varaan
 - Kevyet rakennukset, koko ja muoto huomioiden, voi olla mahdollista perustaa maanvaraisesti, jos painuvat kerrokset ovat tasapaksuja, eikä rakennuksen ympärille tule toispuoleisia täyttöjä.
 - kadut ja putkijohdot perustetaan vahvistetun pohjamaan varaan

----- Rakennettavuusalueiden välinen raja

Tutkimusajankohta	Mittaus	6/2015 ja 8/2015
	Kairaus	24.6.2015 - 24.8.2015
Työnjohtaja	Mittaus	Nurmijärvi
	Kairaus	Nurmijärvi painokairaukset ja muut Ramboll
Korkeuskiintopiste		N2000
Koordinaatisto		ETRS-GK25
Käytetyt monikulmiopisteet		

K.osa/ Kyliä	Kortteli/ Tila	Tontti/ Rn:o	Viranomaisen merkintöjä		Rak.luvan nro
Rakennustoimengide			Piirustudaji	Juokseva nro	
Uudisrakennus			Pohjarakennus		
Rakennuskohteen nimi ja osoite			Piirustuksen sisäto	Mittakaava	
NURMIJÄRVEN KUNTA			Tutkimuskartta	1:2000	
Heinojan kaaava-Alue					
Rakennettavuusselvitys					
			Saunin ala	Työnumero	Tiedosto
Ramboll Niemenkatu 73 15140 Lahti puh. 020 755 611			GEO	1510019205	
			Piirustusnumero	Piirustuskäsi	Muutos
			1		
Hyv. Ismo Läspä			Saunin, L. Sallinen	Piirrt. MERJAH	Pvm. 27.11.2018